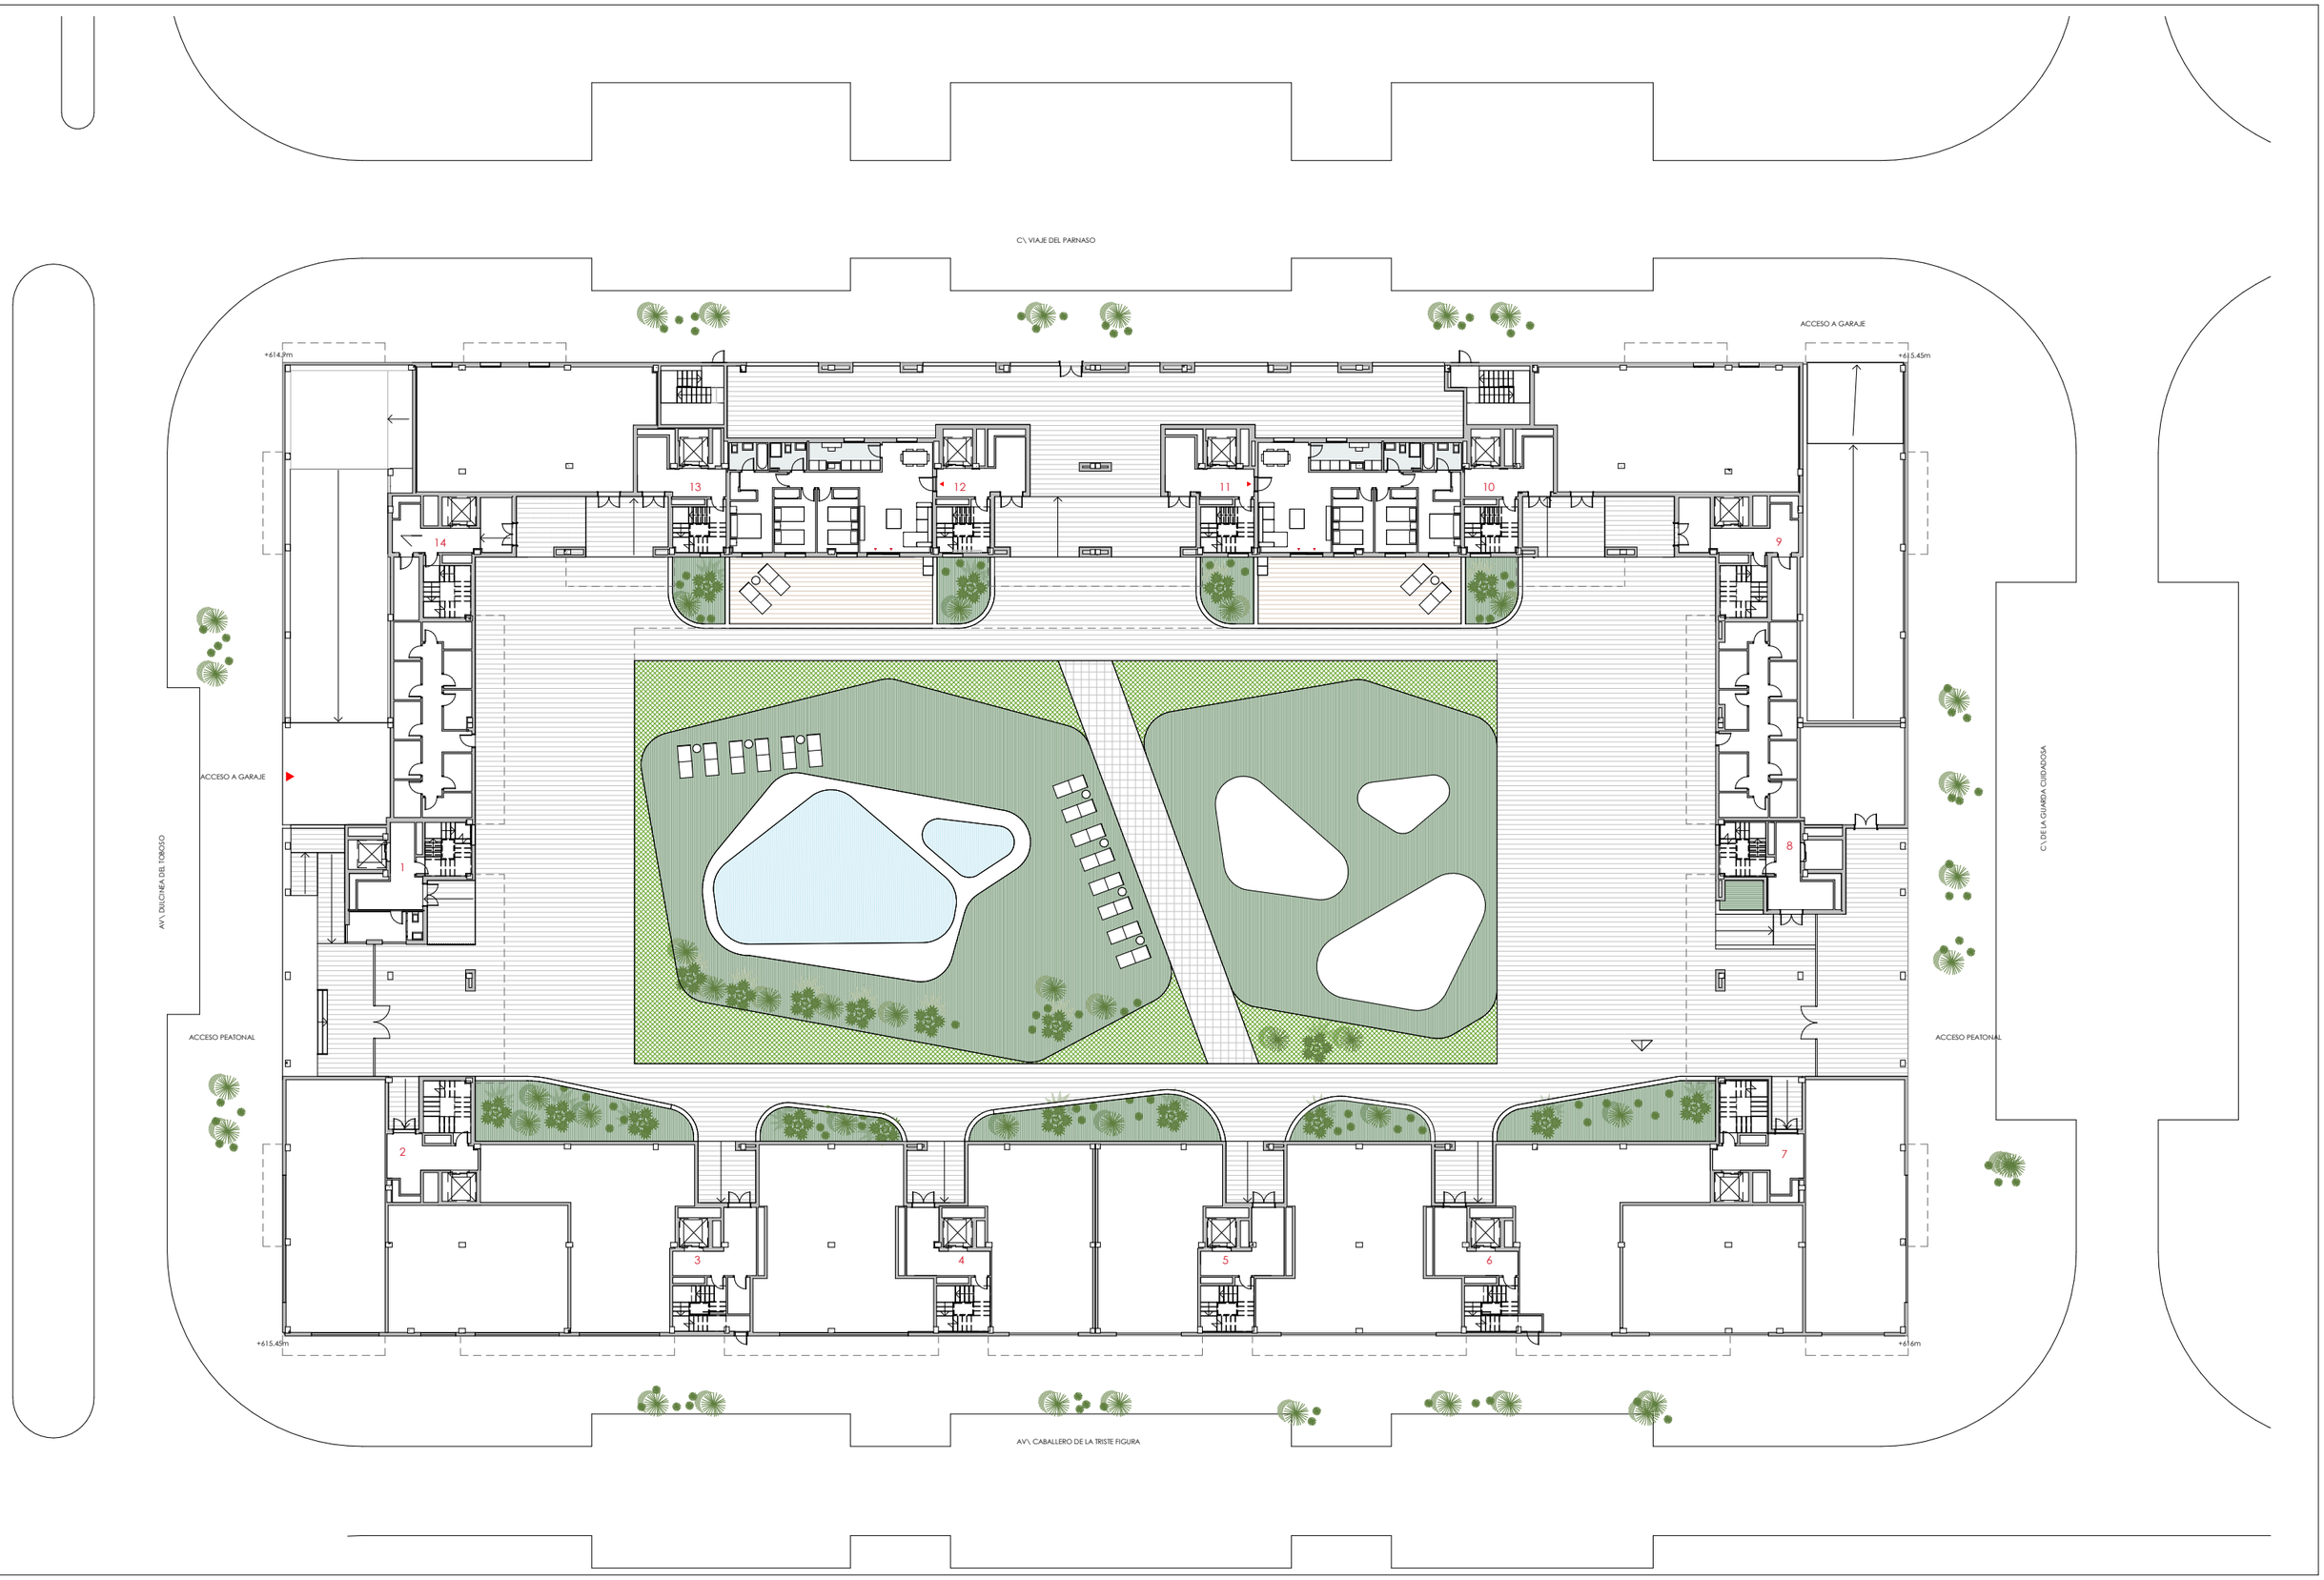

HCP ARCHITECTURE & ENGINEERING

PARCELA C6_ LOS MOLINOS_ GETAFE

ABRIL 2022

PLANTA BAJA

N

ESCALA 1 : 300

0 (m) 2 10

Diverso GETAFE

P00