

LC 01


Local Comercial 01

RESUM SUPERFÍCIES ÚTILS


Total superfície útil interior	121,65 m <sup>2</sup>
Total superfície útil exterior	m <sup>2</sup>
<b>Total superfície útil local</b>	<b>121,65 m<sup>2</sup></b>

RESUM SUPERFÍCIES CONSTRUÏDES

Total superfície construïda interior	134,82 m <sup>2</sup>
Total superfície construïda exterior	m <sup>2</sup>
<b>Total superfície construïda local</b>	<b>134,82 m<sup>2</sup></b>

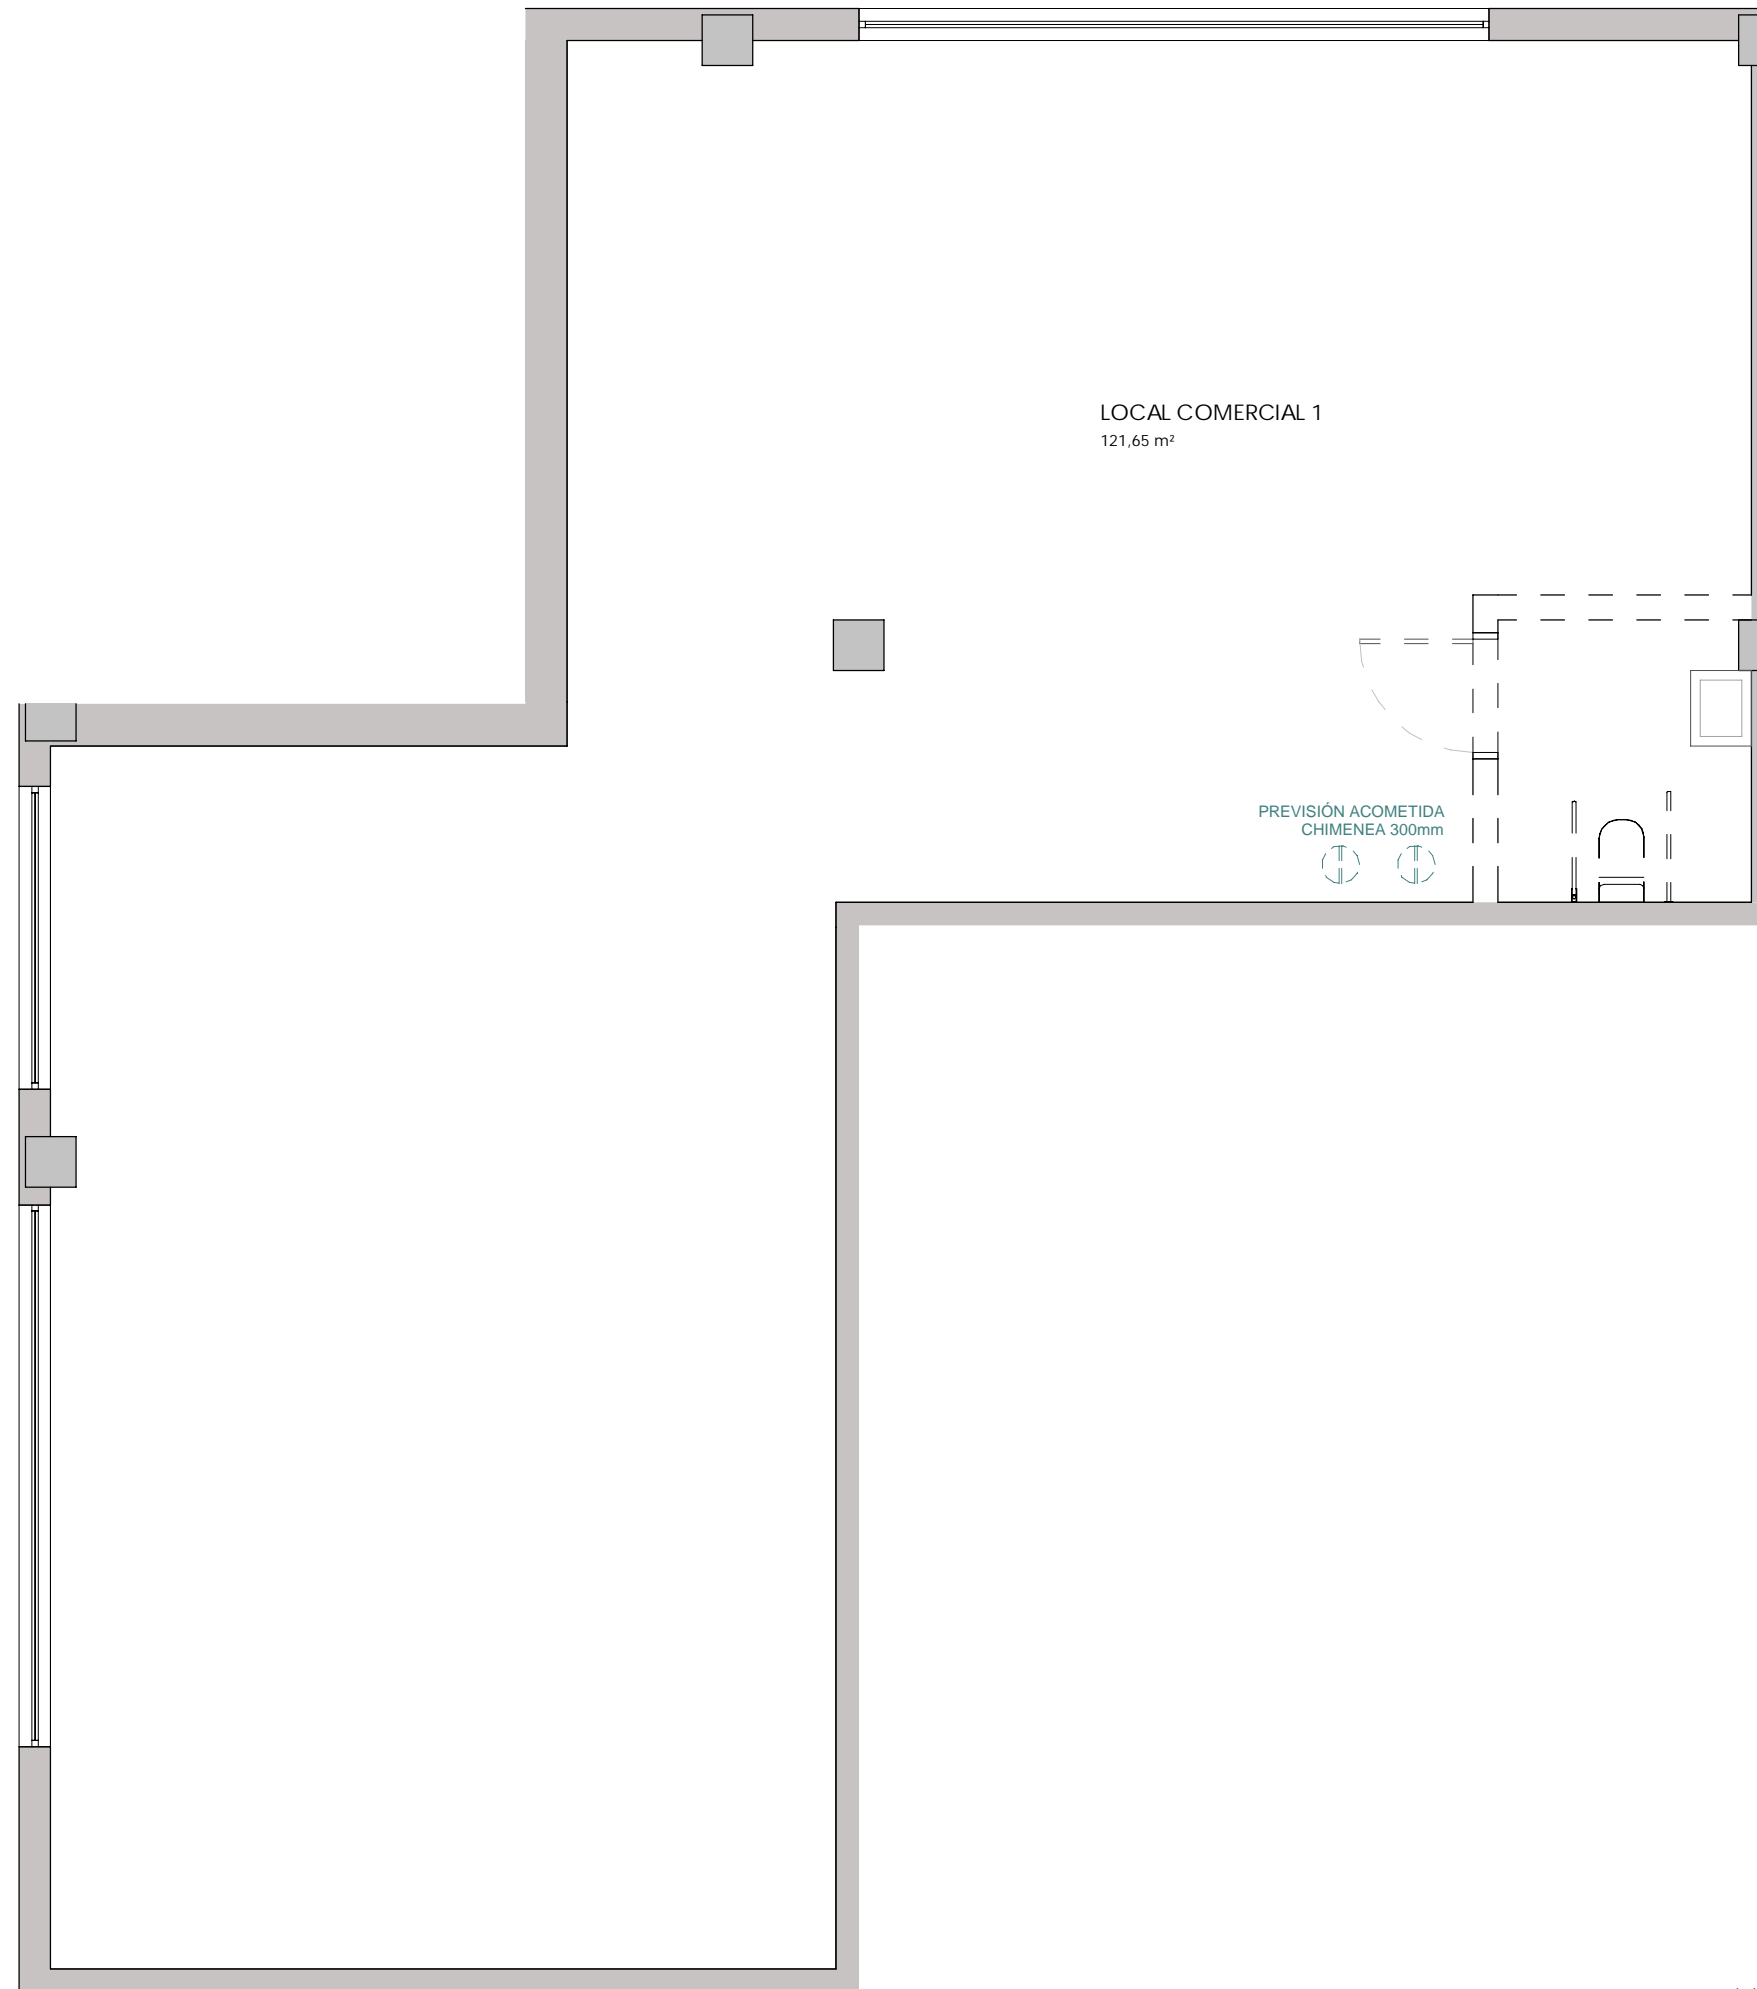

PLANTA BAIXA

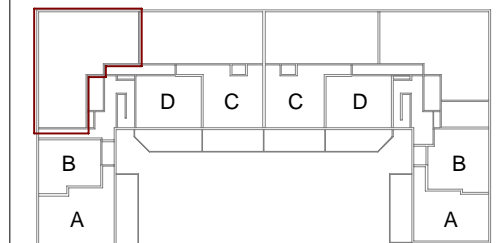

**Gesbro**

