

LC 03


Local Comercial 03

RESUM SUPERFÍCIES ÚTILS


Total superfície útil interior	106,50 m ²
Total superfície útil exterior	- m ²
Total superfície útil local	106,50 m²

RESUM SUPERFÍCIES CONSTRUÏDES

Total superfície construïda interior	116,15 m ²
Total superfície construïda exterior	- m ²
Total superfície construïda local	116,15 m²

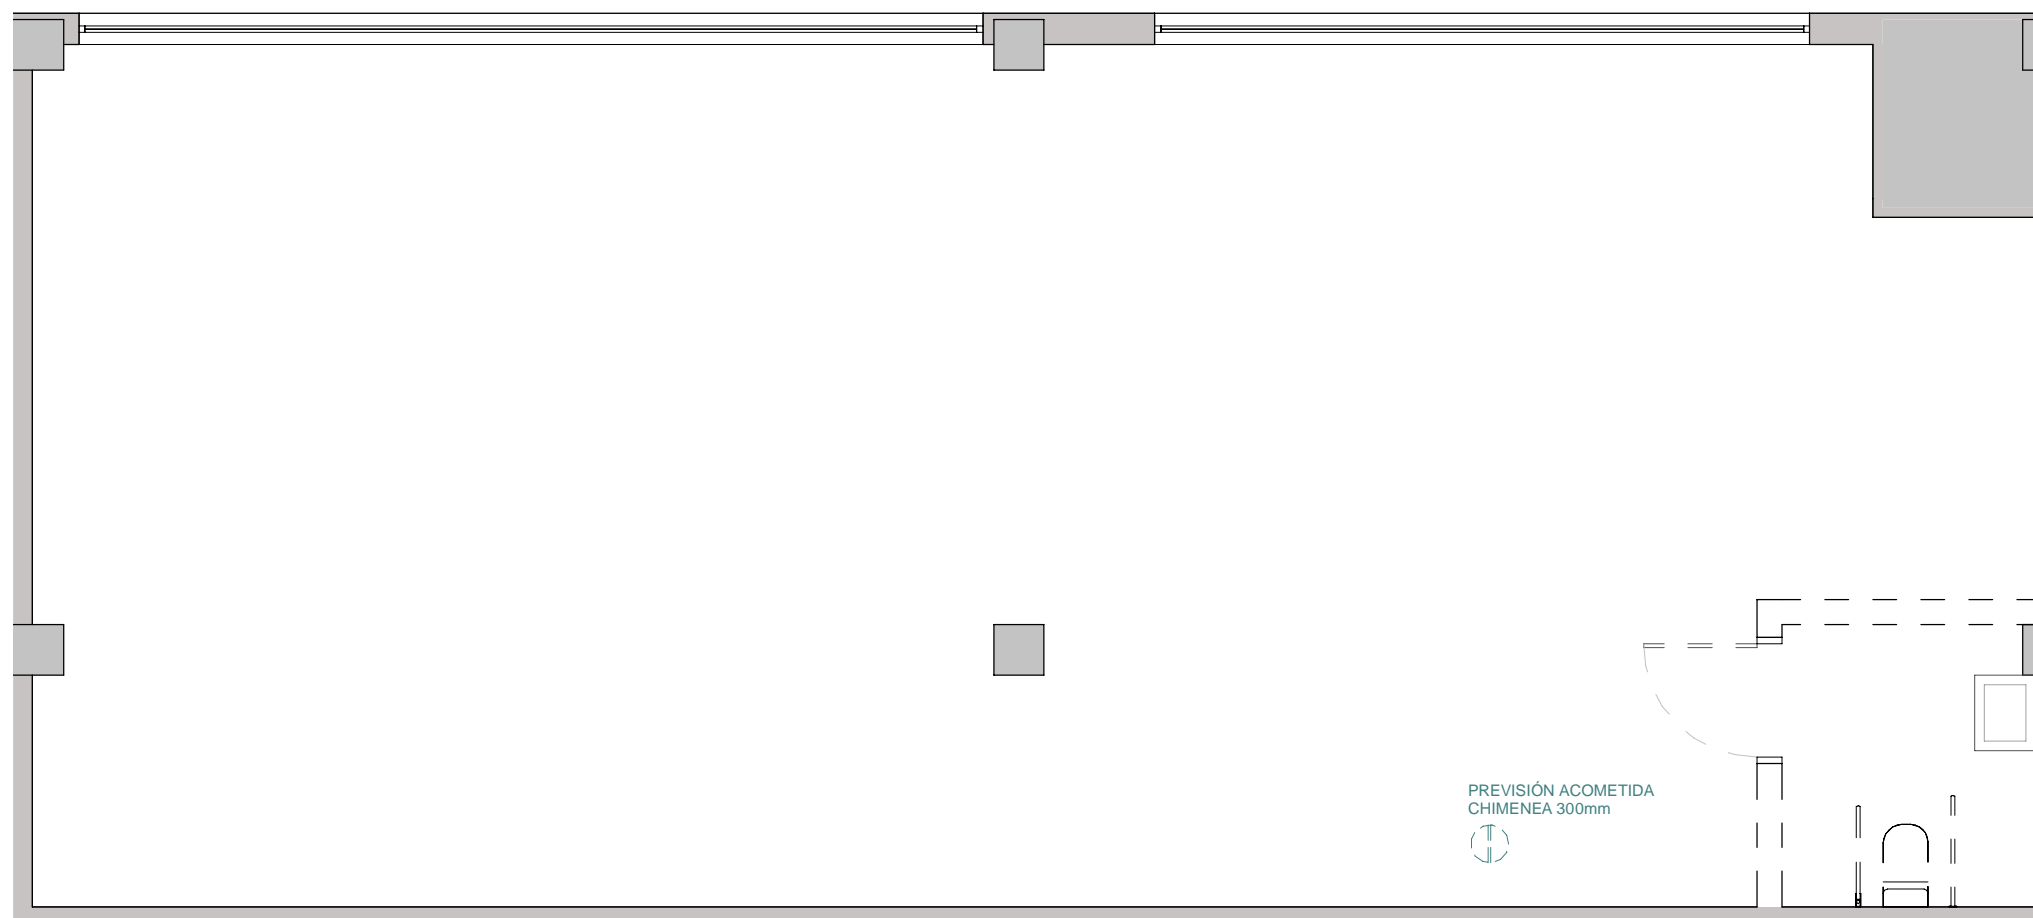

PLANTA BAIXA

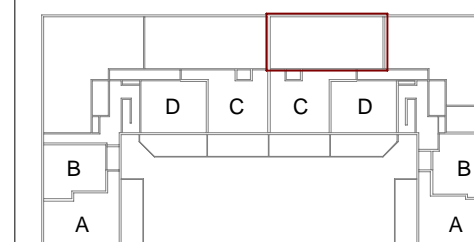

Gesbro

0 (m) 0,5 1,5

