

# Diverso

LLEVANT

VT3.8



7 unitats

## RESUM SUPERFÍCIES ÚTILS


Total superfície útil interior	62.42 m <sup>2</sup>
Total superfície útil exterior	6.84 m <sup>2</sup>
<b>Total superfície útil habitatge</b>	<b>69.26 m<sup>2</sup></b>

## RESUM SUPERFÍCIES CONSTRUÏDES

Total superfície construïda interior	74.93 m <sup>2</sup>
Total superfície construïda exterior	7.32 m <sup>2</sup>
<b>TOTAL SUPERFÍCIE CONSTRUÏDA AMB ESPAI COMÚ</b>	<b>93.41 m<sup>2</sup></b>

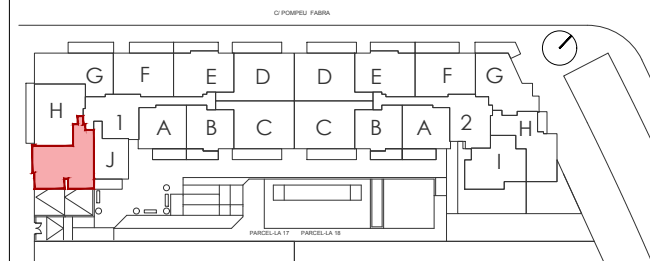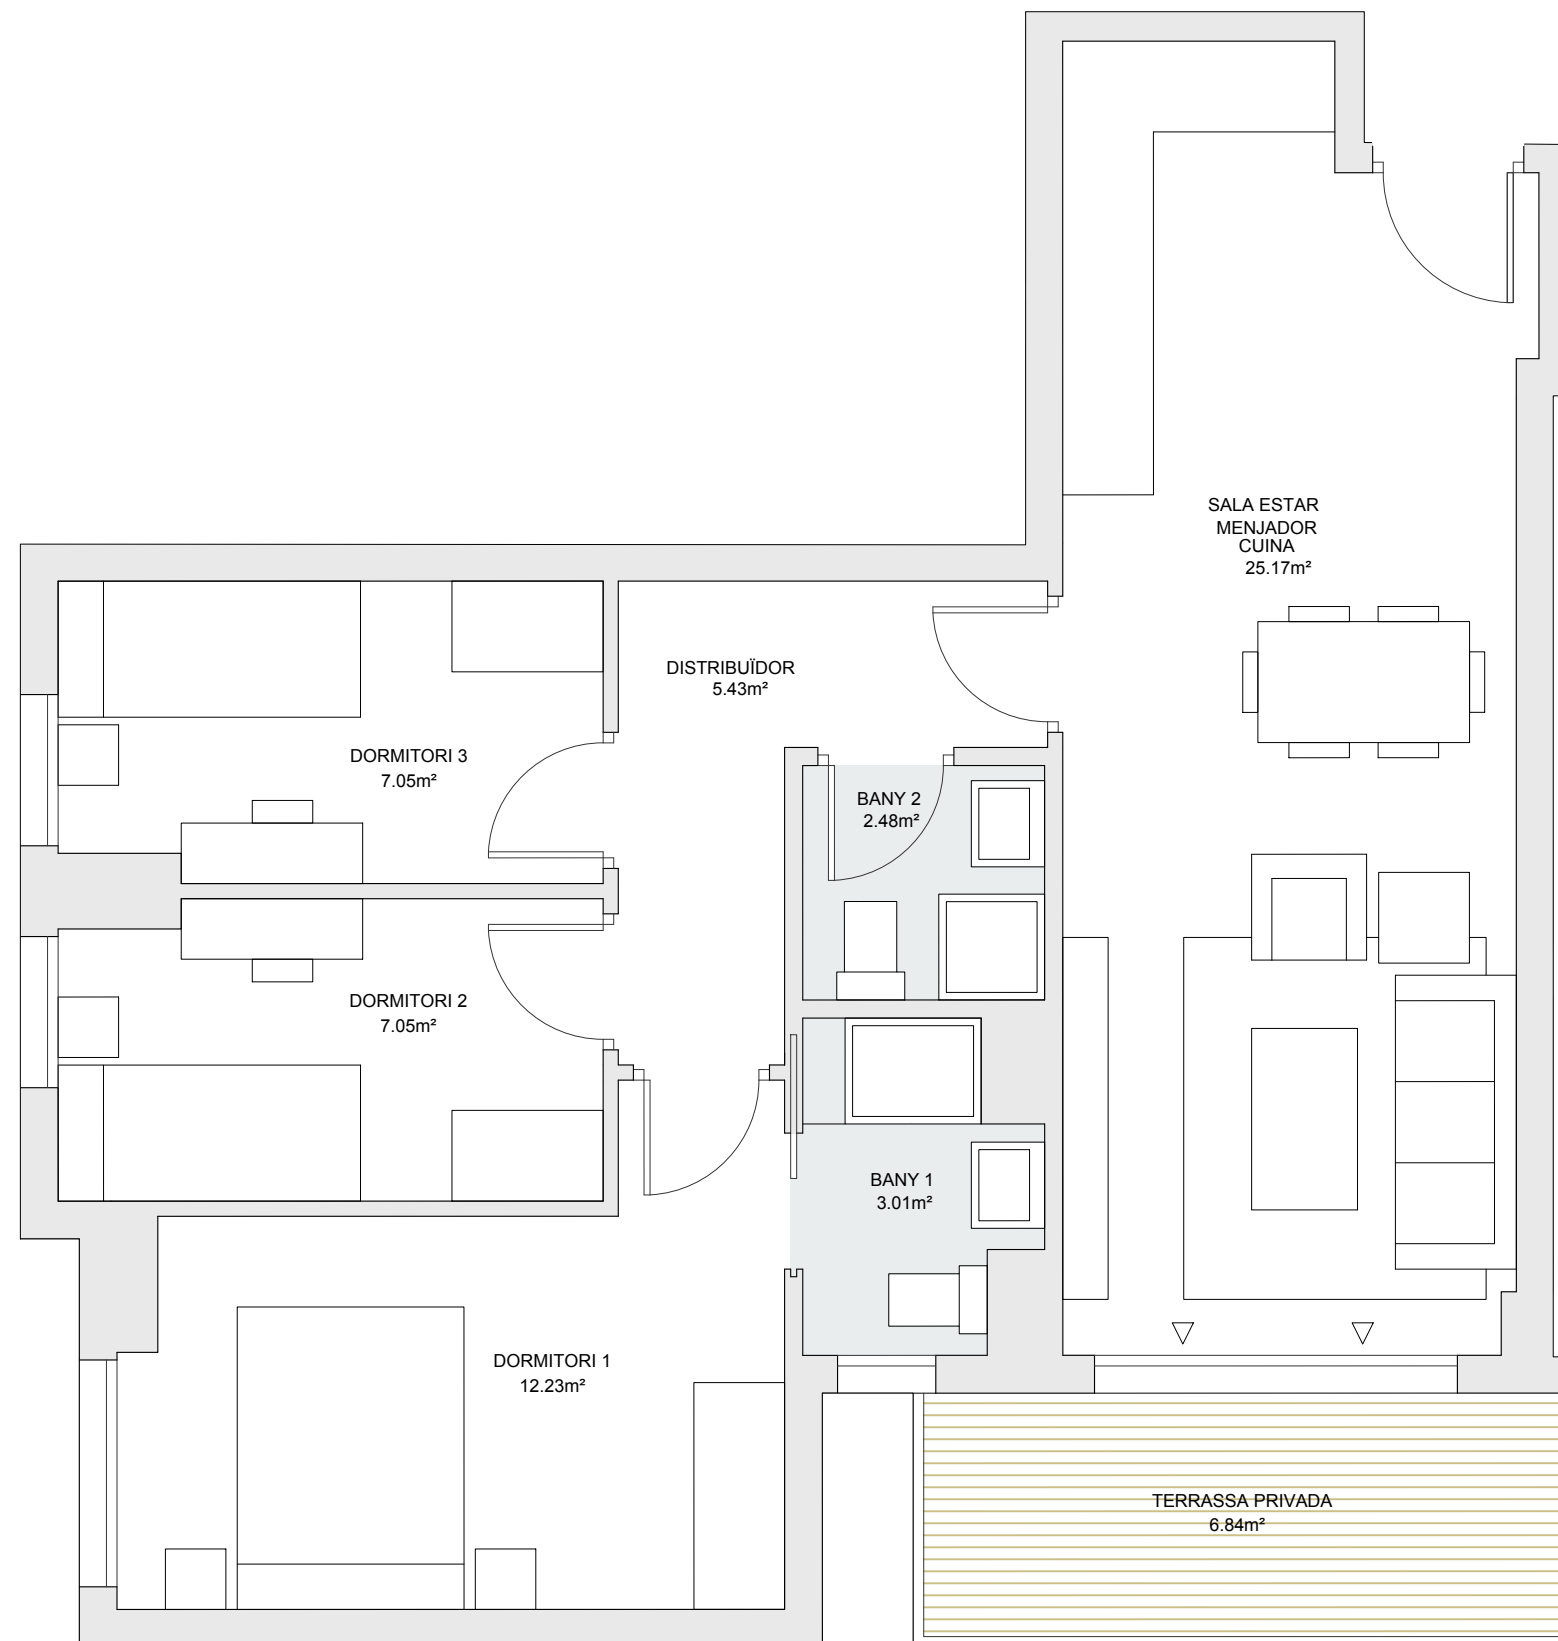

PLANTA 1-2-3-4-5-6-7

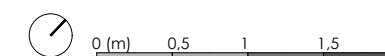

# Gesbro