

Diverso

LLEVANT

VT3.8



7 unitats

RESUM SUPERFÍCIES ÚTILS


Total superfície útil interior	62.15 m ²
Total superfície útil exterior	6.84 m ²
Total superfície útil habitatge	68.99 m²

RESUM SUPERFÍCIES CONSTRUÏDES

Total superfície construïda interior	75.14 m ²
Total superfície construïda exterior	7.32 m ²
TOTAL SUPERFÍCIE CONSTRUÏDA AMB ESPAI COMÚ	93.56 m²

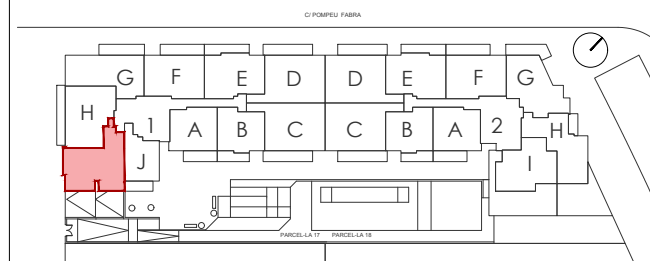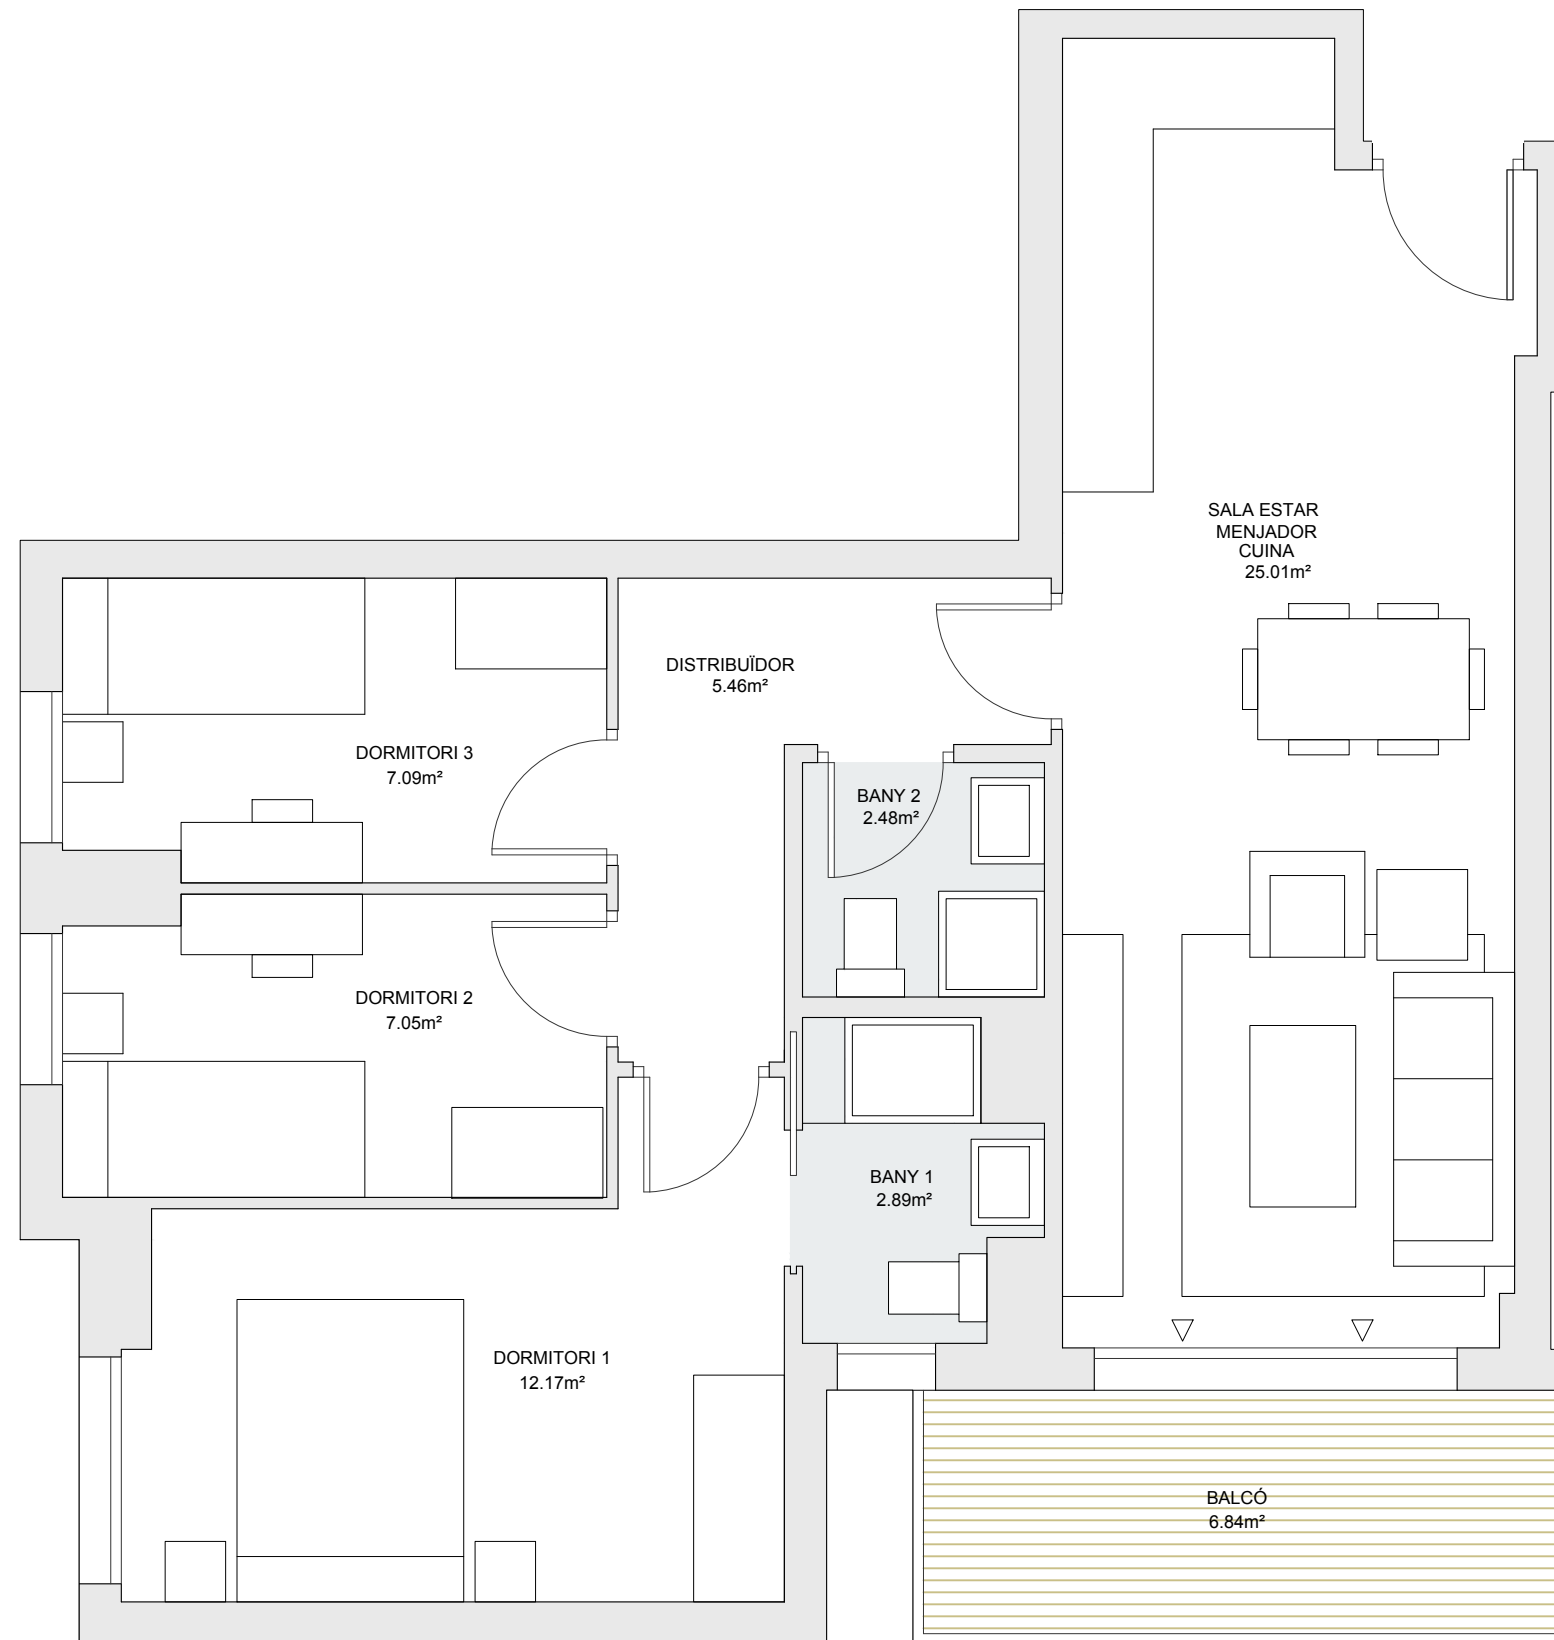

PLANTA 1-2-3-4-5-6-7

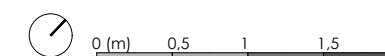

Gesbro