
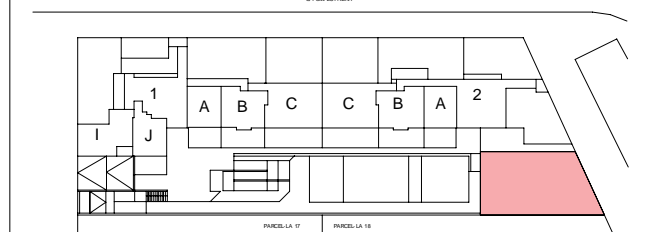


RESUM SUPERFÍCIES ÚTILS

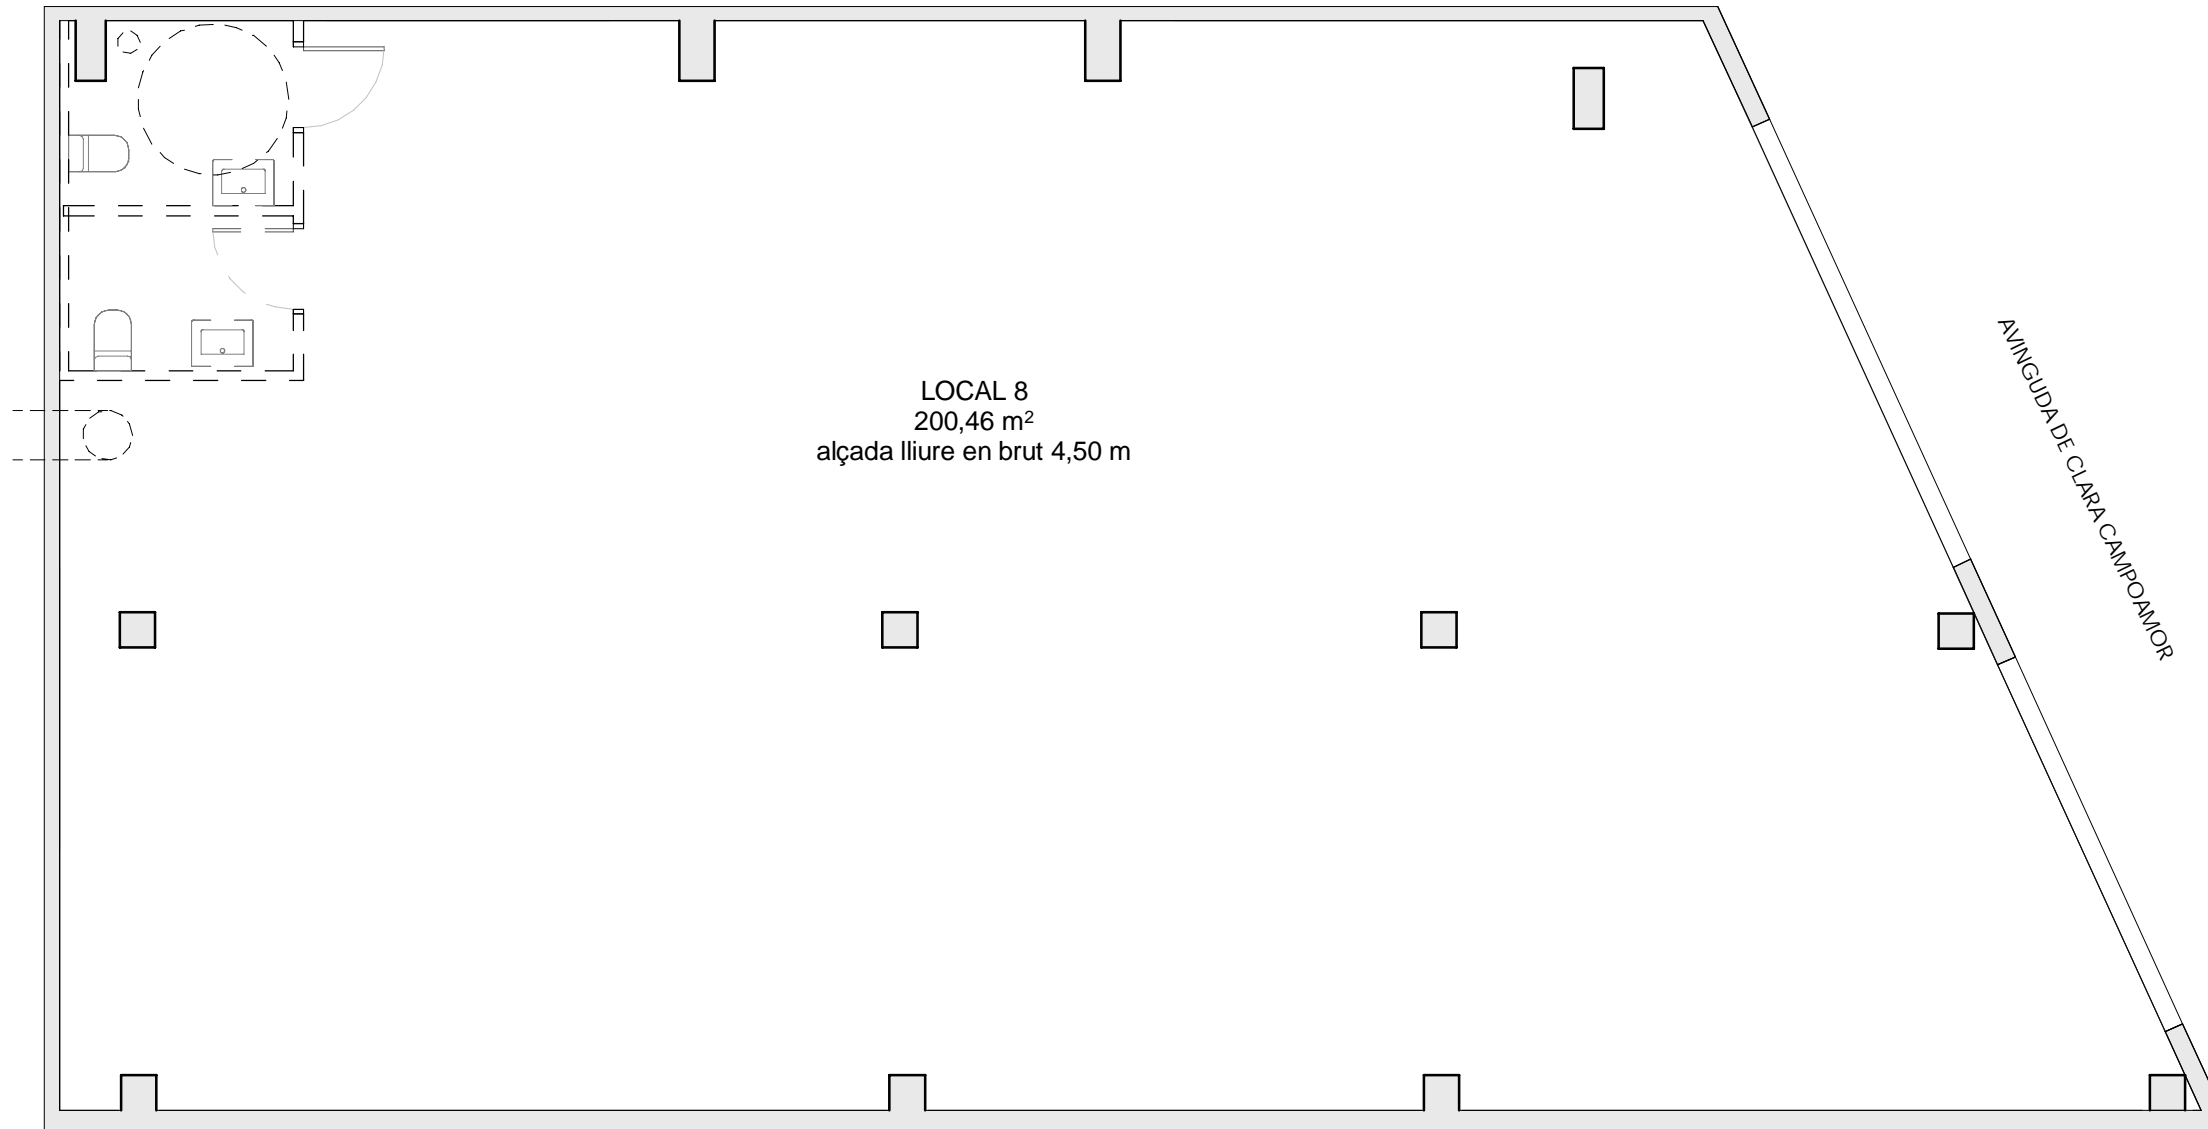

Total superfície útil interior	200.46 m ²
Total superfície útil exterior	- m ²
Total superfície útil habitatge	200.46 m ²

RESUM SUPERFÍCIES CONSTRUÏDES

Total superfície construïda interior	212.20 m ²
Total superfície construïda exterior	- m ²
TOTAL SUPERFÍCIE CONSTRUÏDA AMB ESPAI COMÚ	212.20 m ²



PLANTA BAIXA

-  ESCOMESA DE VENTILACIÓ DEL LOCAL
-  ESCOMESA DE VENTILACIÓ DEL BANY



Gesbro

0 (m) 1 2

